

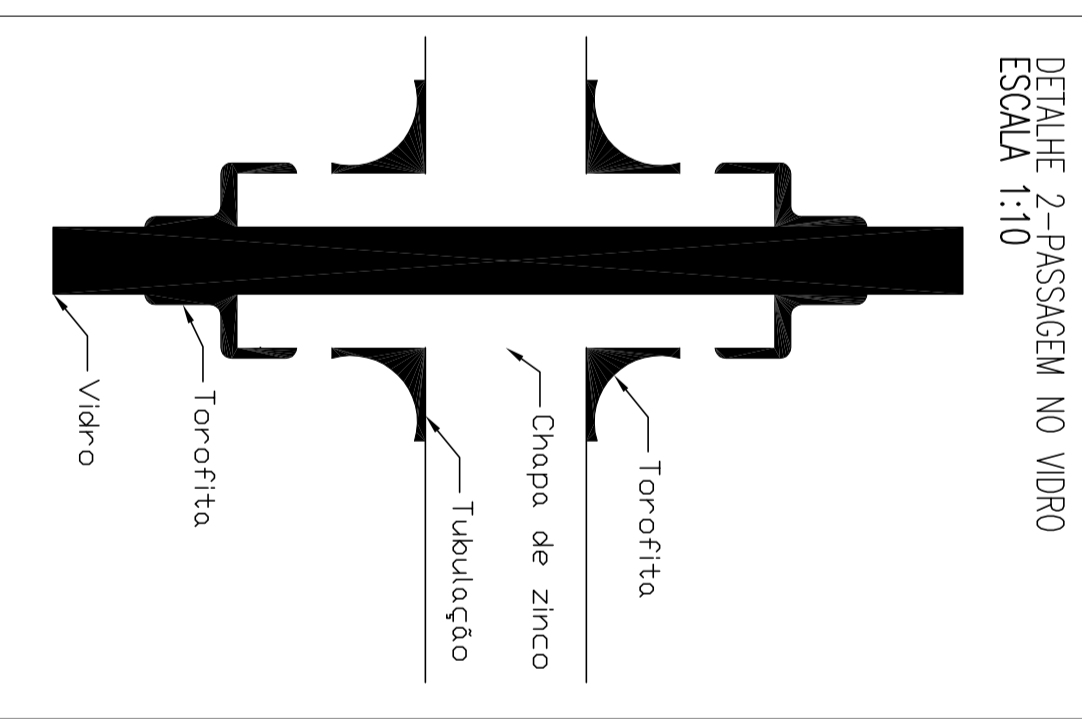
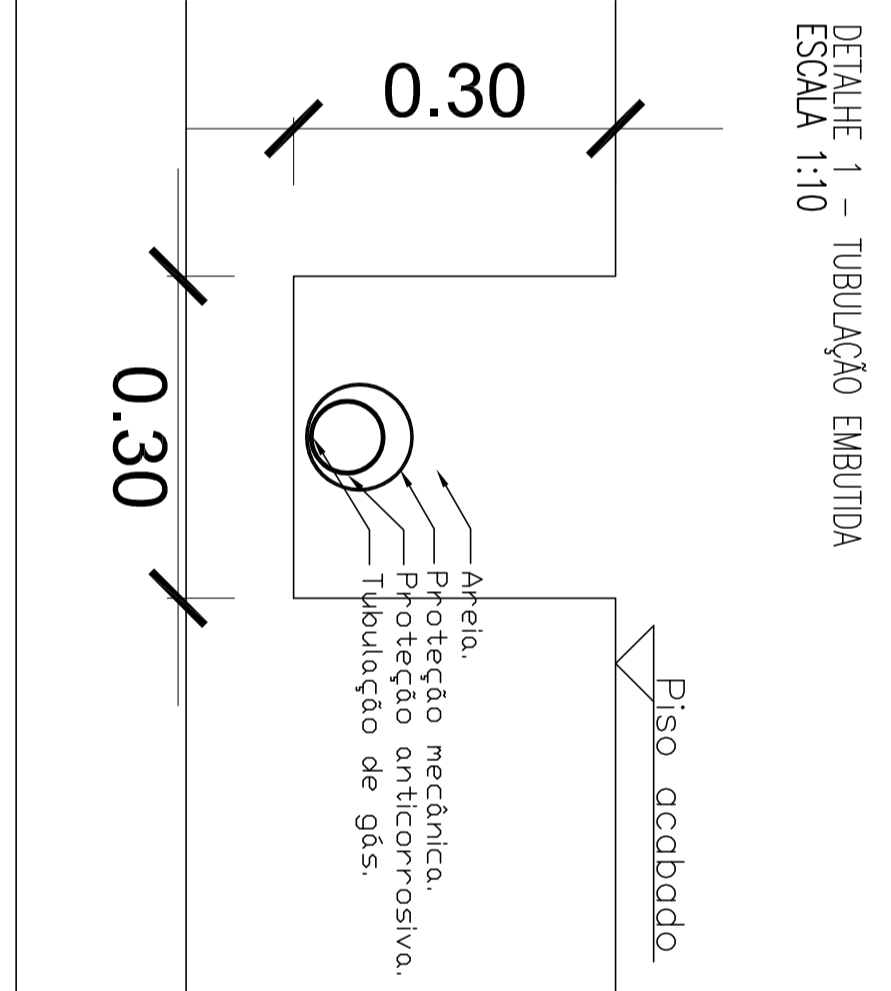


LEGENDA


TUBULAÇÃO DE GAS NOVA

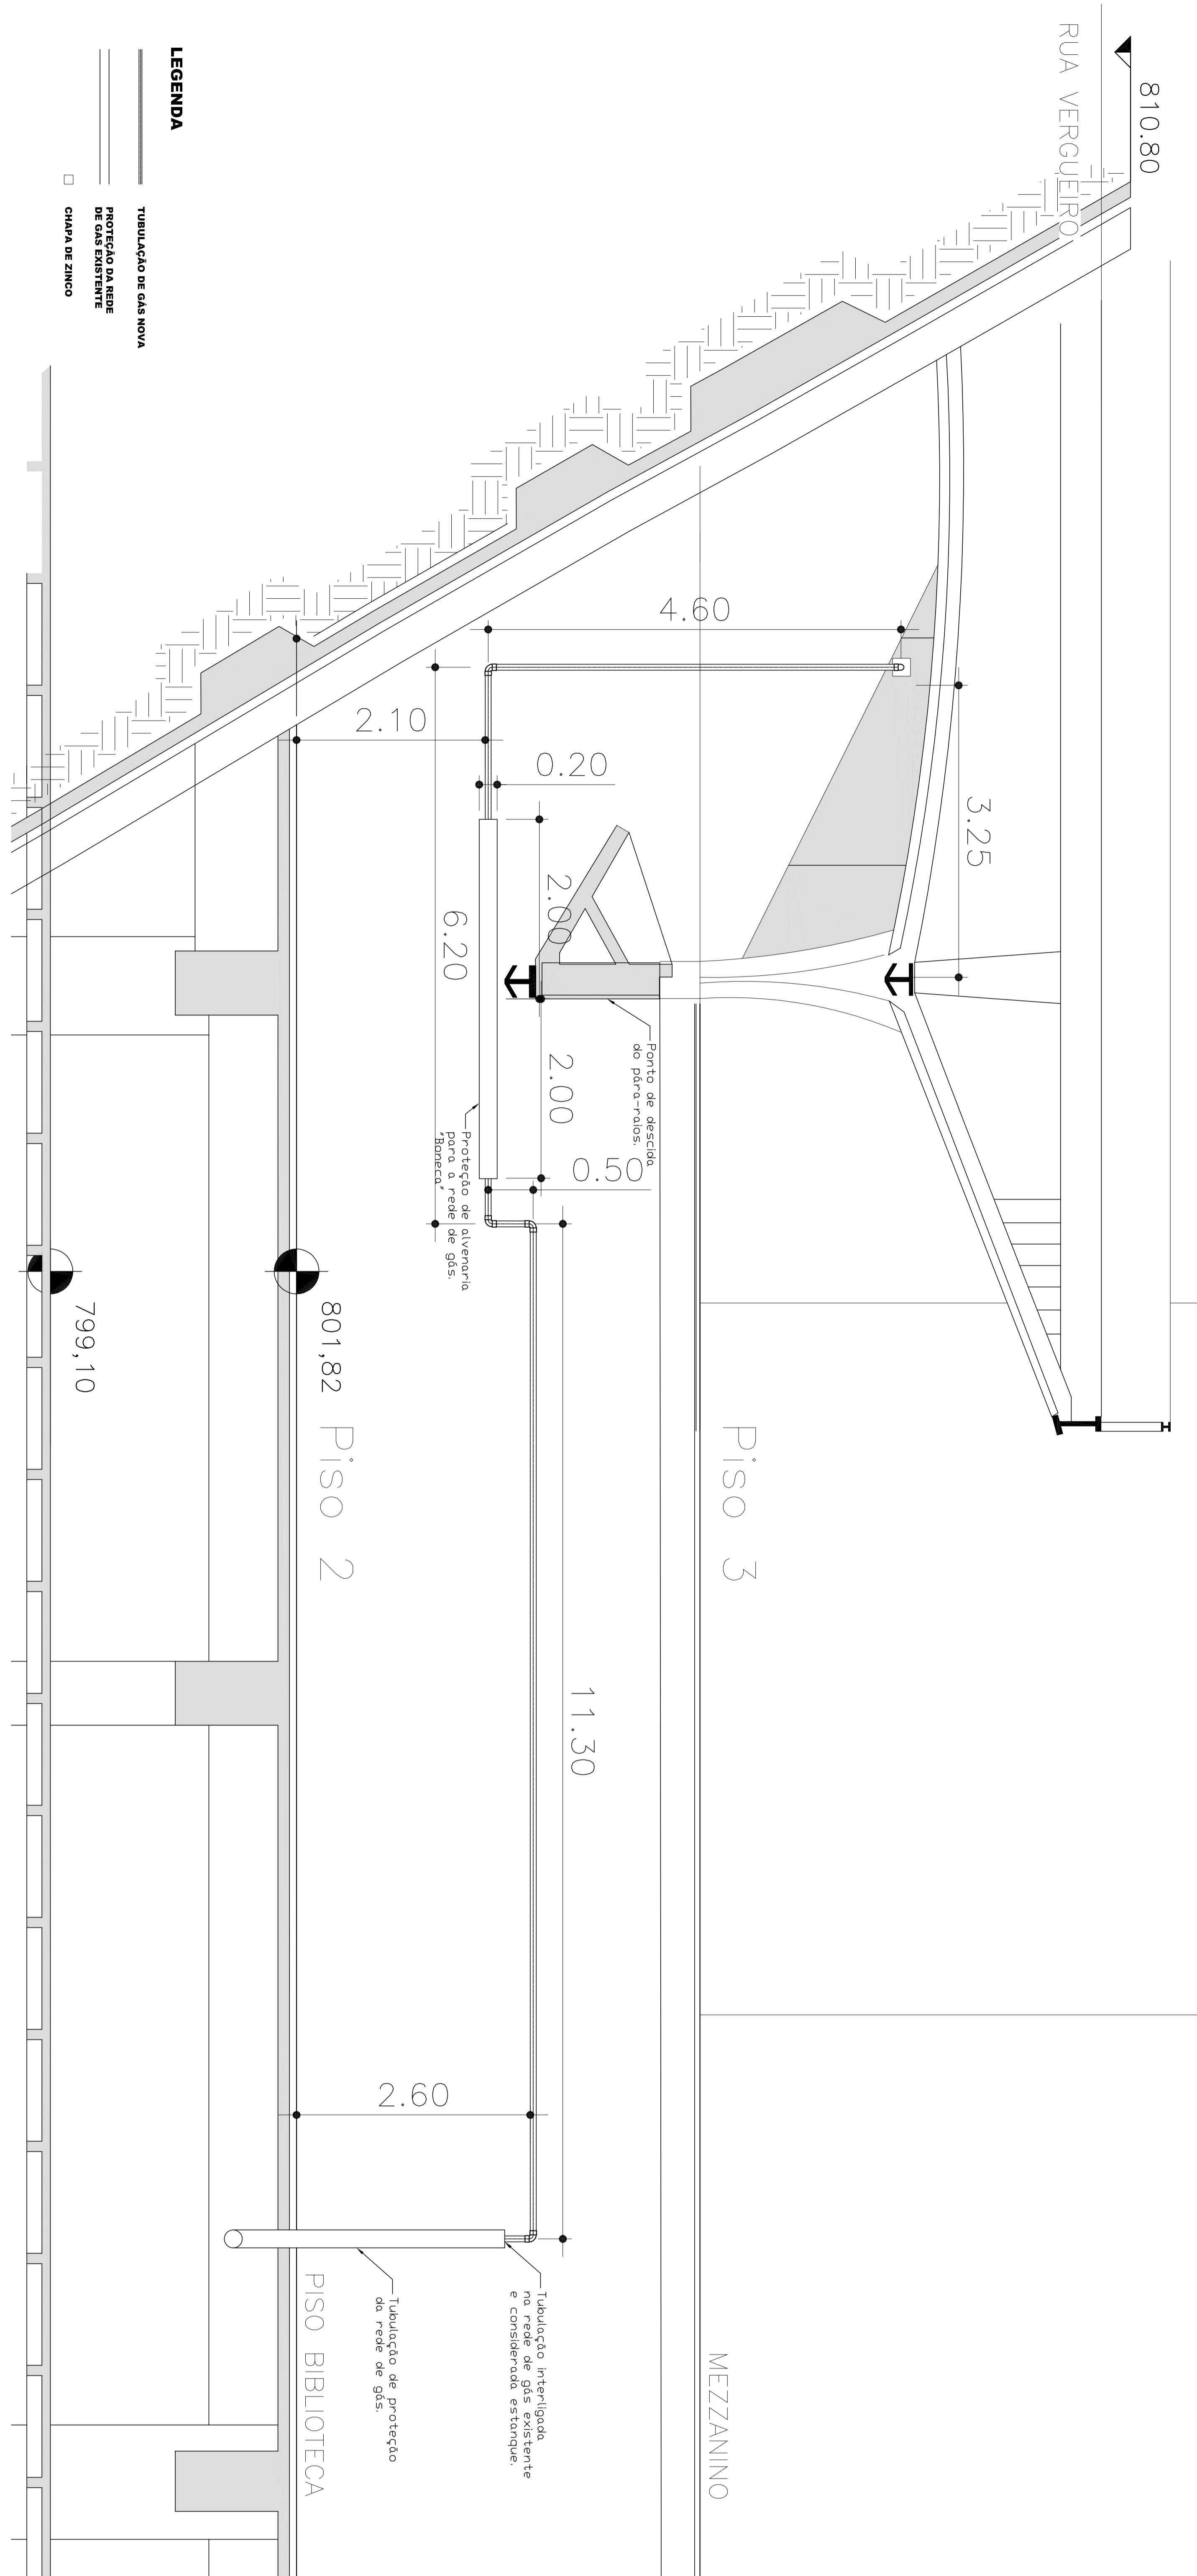

ISOMETRICO SEM ESCALA

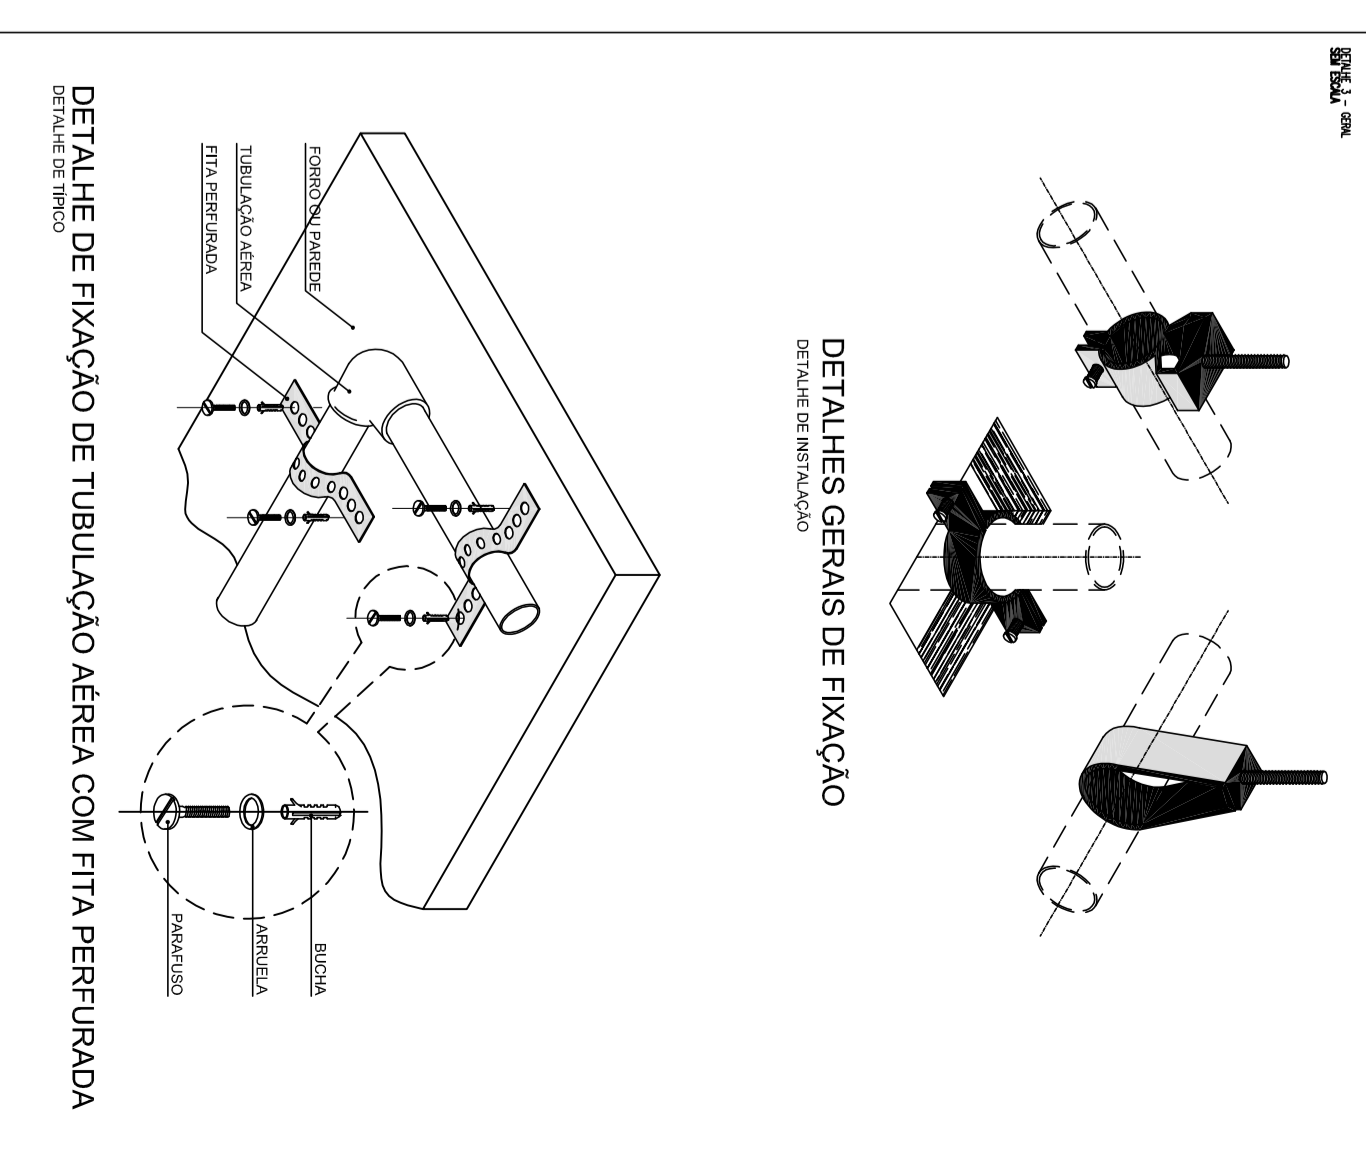

RESERVATÓRIO DE ÁGUA

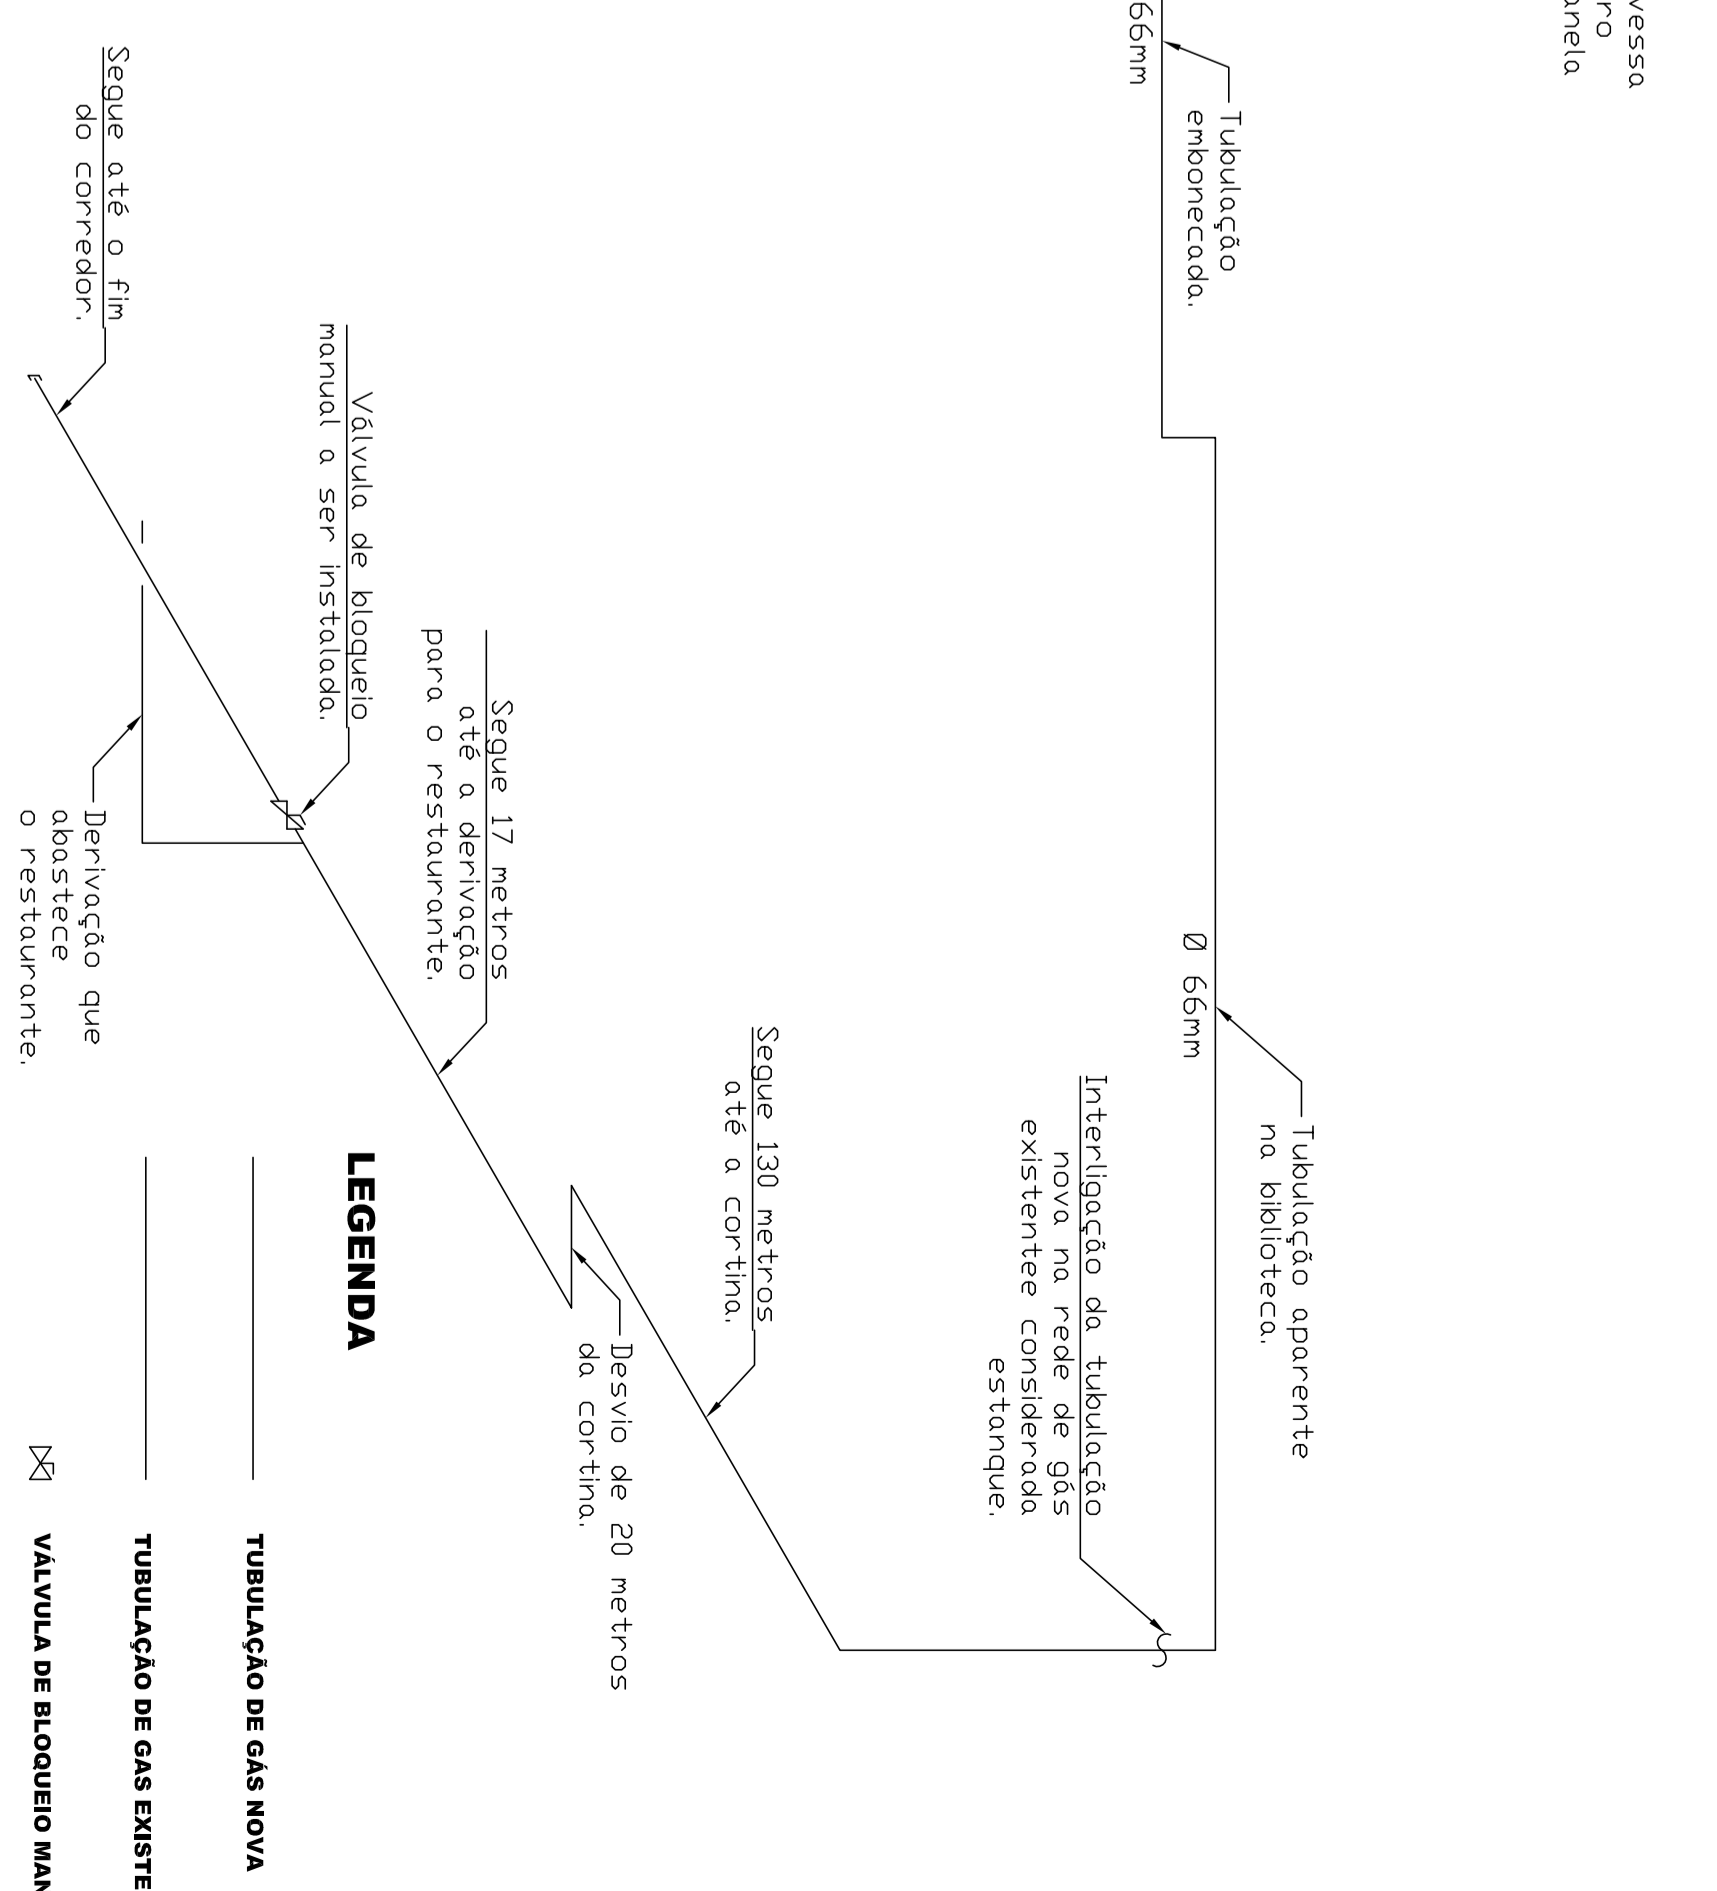

LEGENDA

TUBULAÇÃO DE GAS NOVA

VALVULA DE BLOQUEIO MANUAL

CONDOMÍNIO EDIFÍCIO	SETOR	DATA
CENTRO CULTURAL	GERAL	08/05/17
OBJETO DO SERVIÇO TÉCNICO	FOLHA N°	
EDIFICAÇÃO	02 / 02	
ÁREA TÉCNICA	ETAPA	DETALHES CONSTRUTIVOS
TÍTULO DO DOCUMENTO	ESCALA	REVISÃO
GÁS	NO ORÇAMENTO	00
DOCUMENTOS DE REFERÊNCIA		
ABNT - NBR-15.526	ESCRITÓRIO TÉCNICO RESPONSÁVEL	
ABNT - NBR-15.528		
ABNT - NBR-13.206	NOME	Somira Alves da Costa
ABNT - NBR-13.103	FUNÇÃO	Resp. Técnico
ABNT - NBR-11.720	N° CREDA	5061564197/D
	ART n°	28.027.230.171.888.451
	ASSINATURA	
	Norma	RIP CDMGAS